





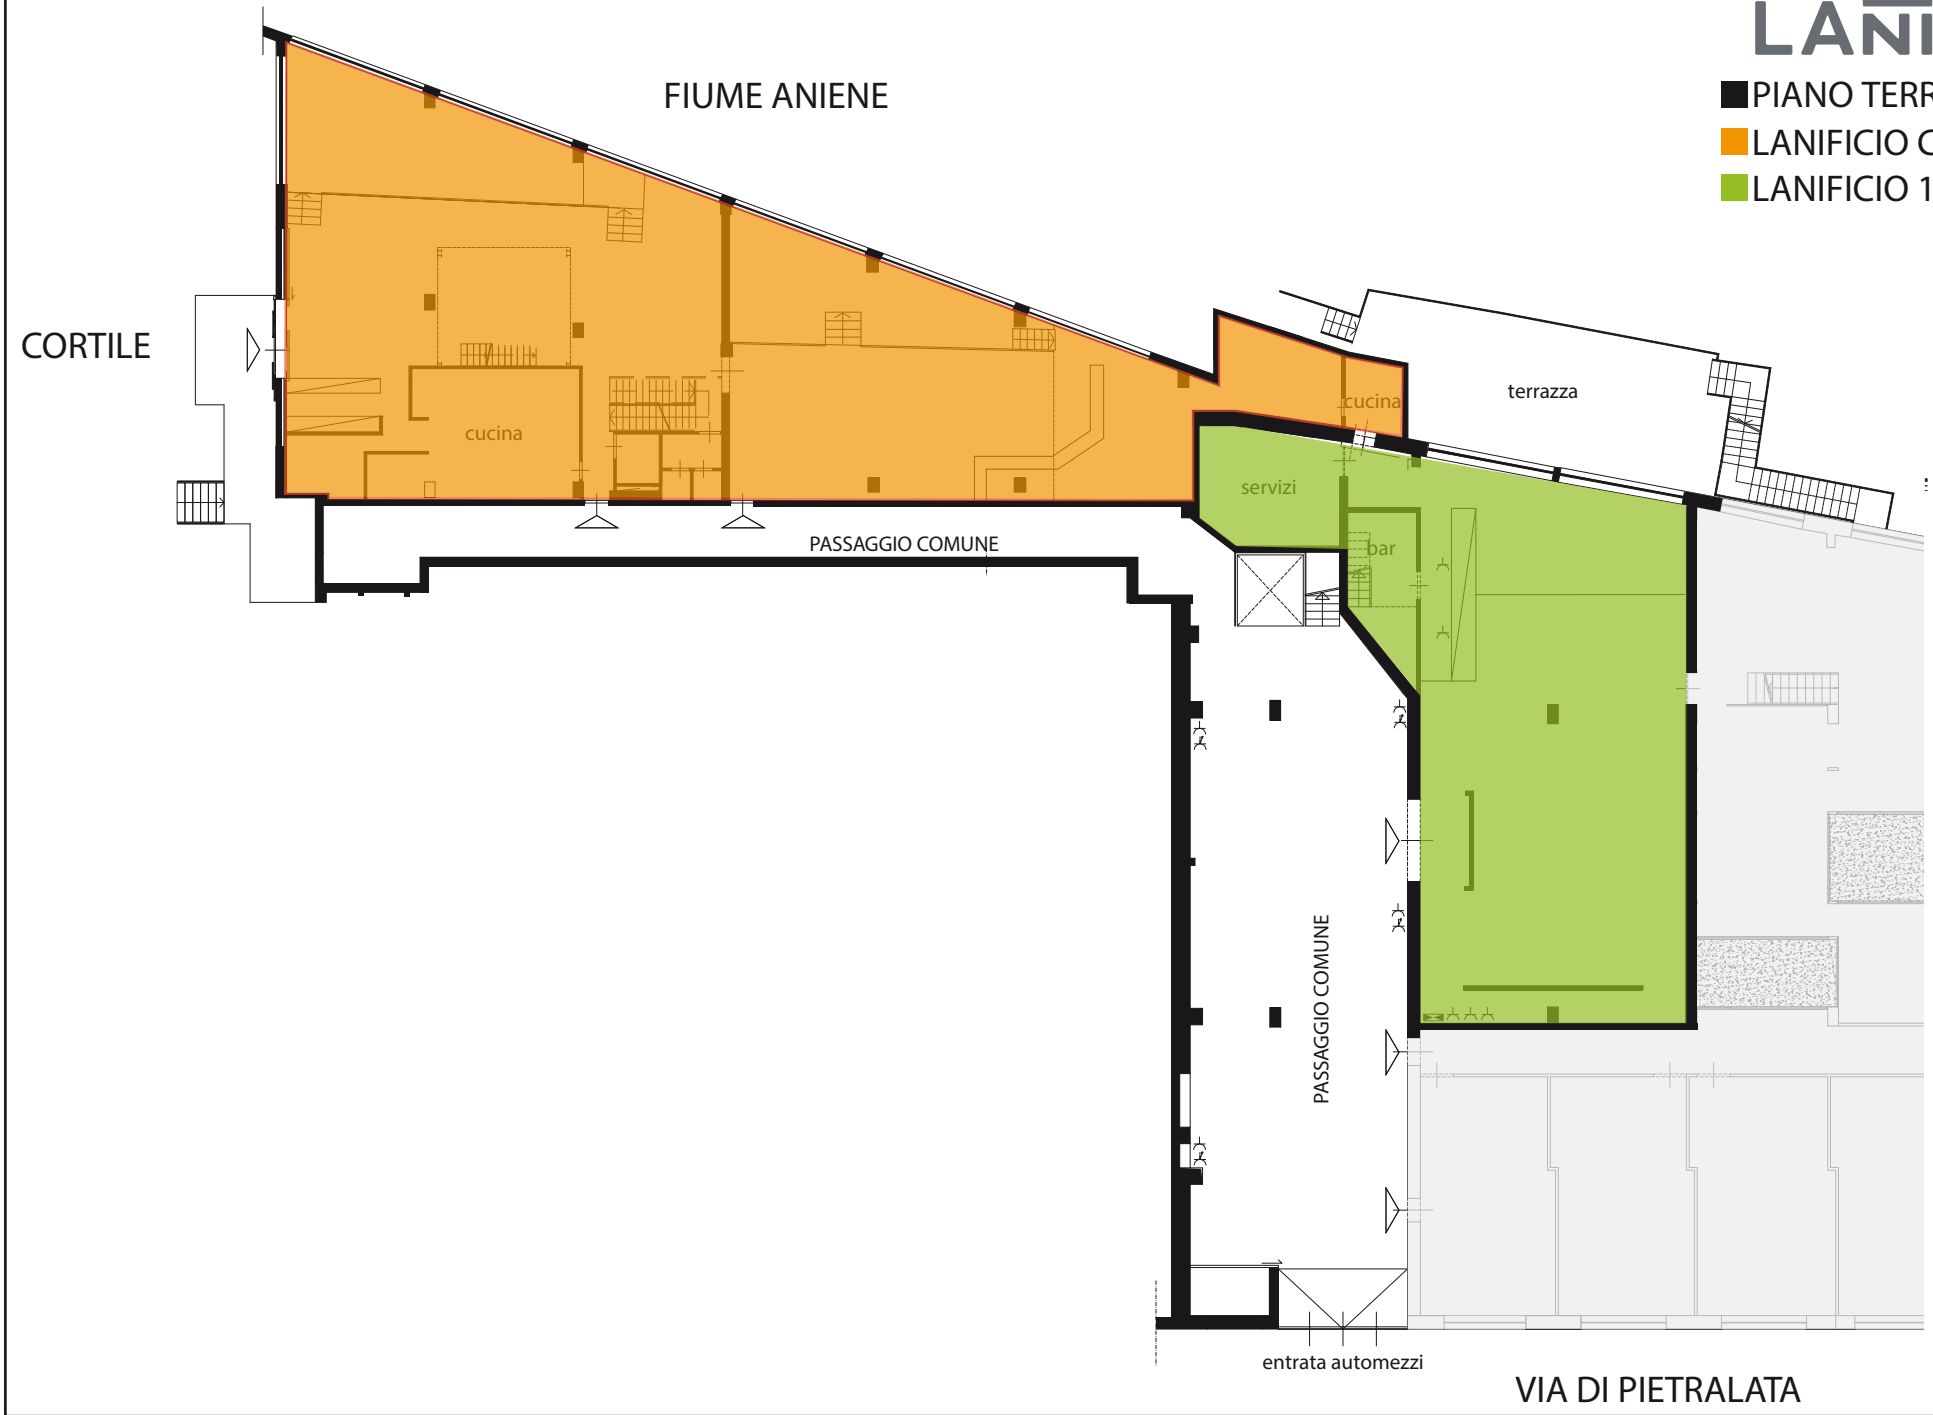


- PIANO TERRA
- LANIFICIO CUCINA
- LANIFICIO 159

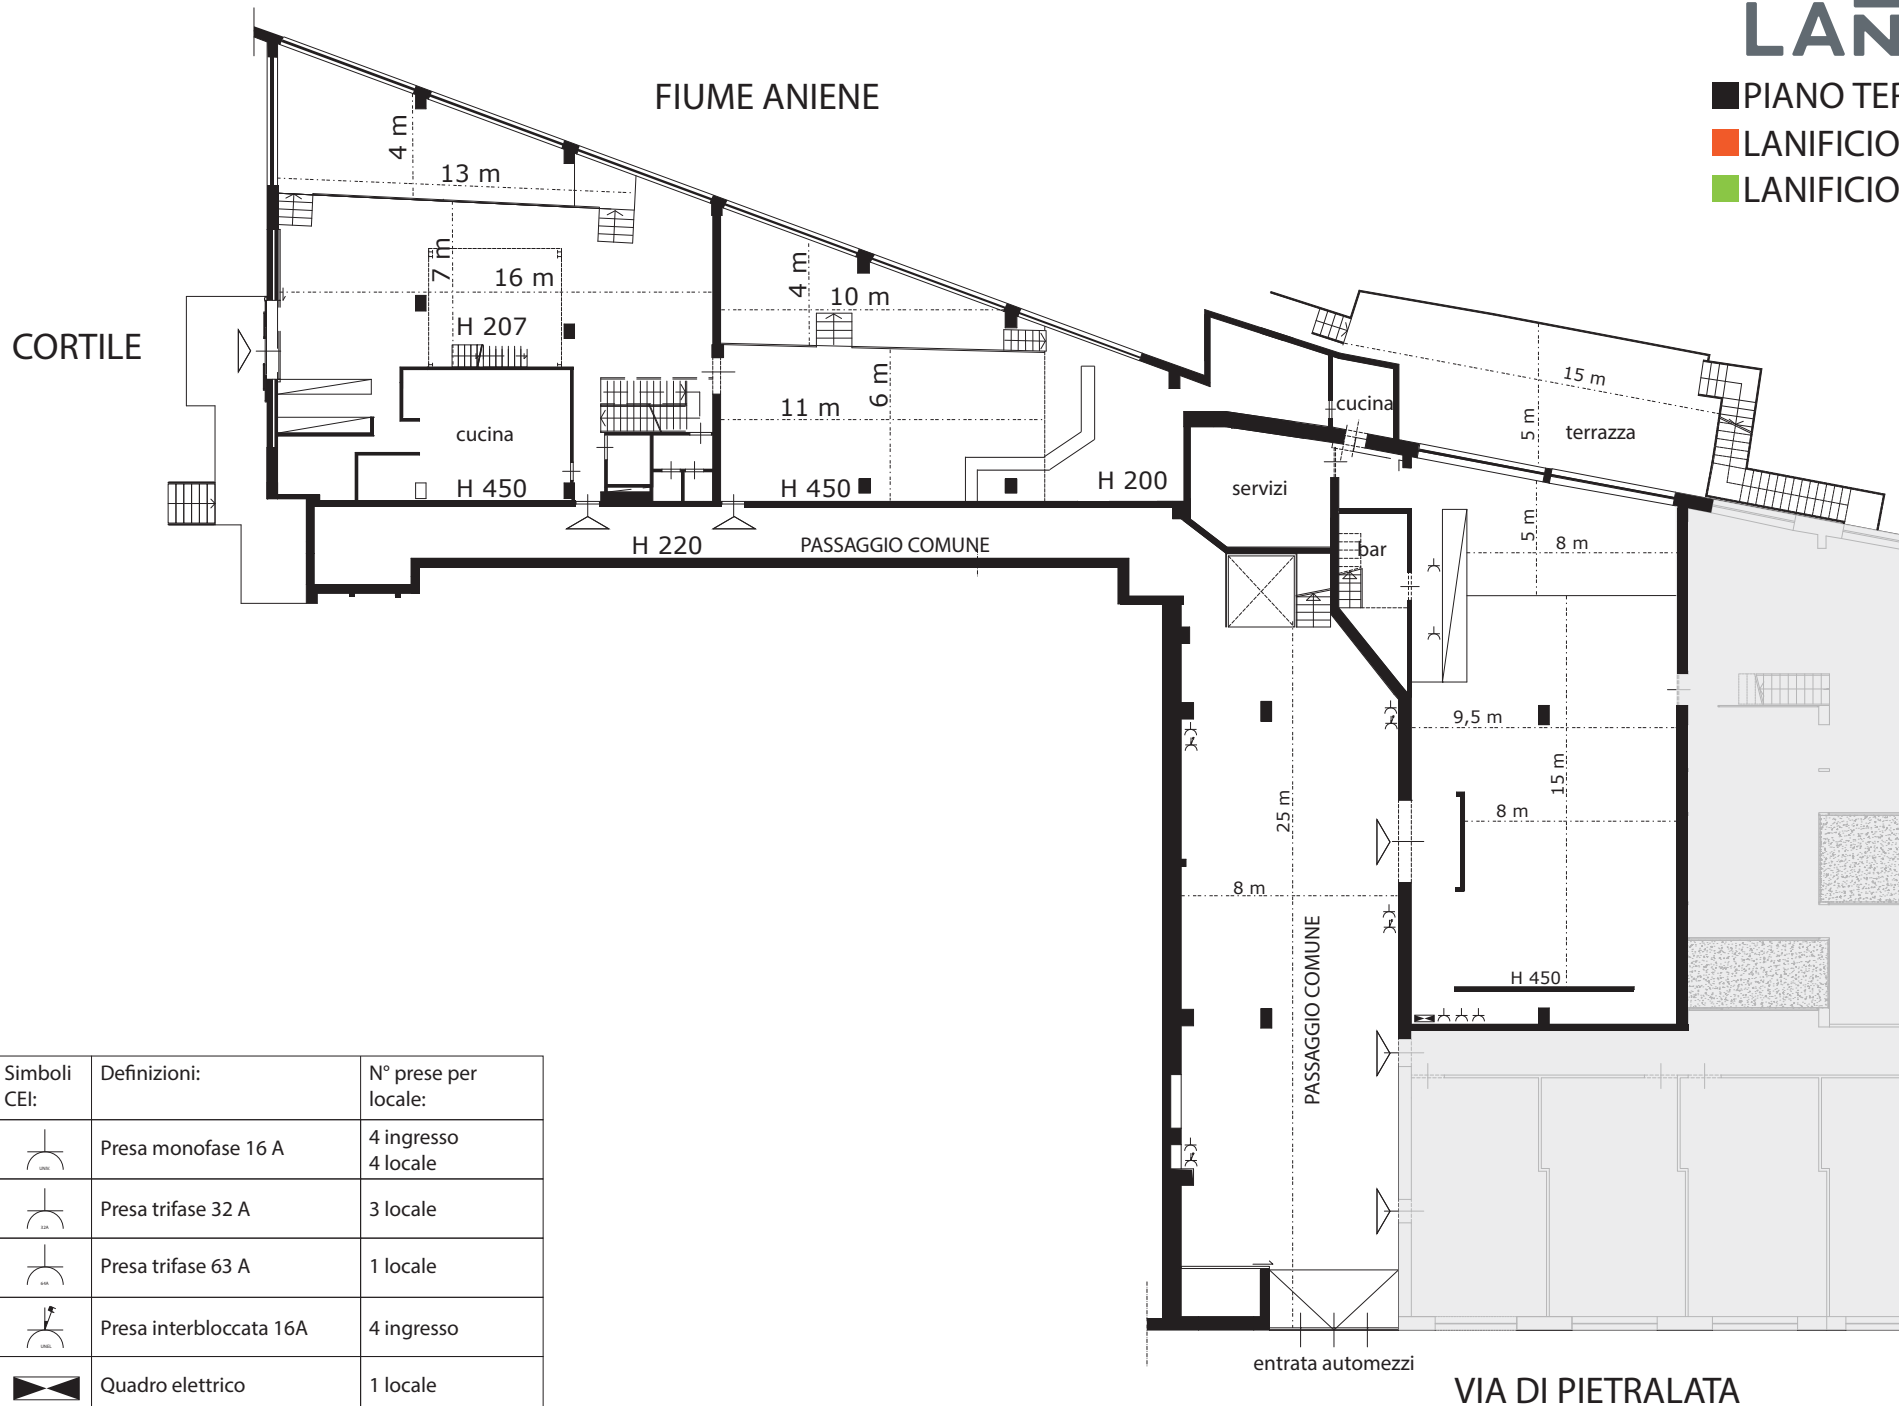

- PIANO TERRA
- LANIFICIO CUCINA
- LANIFICIO 159









Simboli CEI:	Definizioni:	N° prese per locale:
	Presse monofase 16 A	4 ingresso 4 locale
	Presse trifase 32 A	3 locale
	Presse trifase 63 A	1 locale
	Presse interbloccata 16A	4 ingresso
	Quadro elettrico	1 locale

■ PIANO TERRA

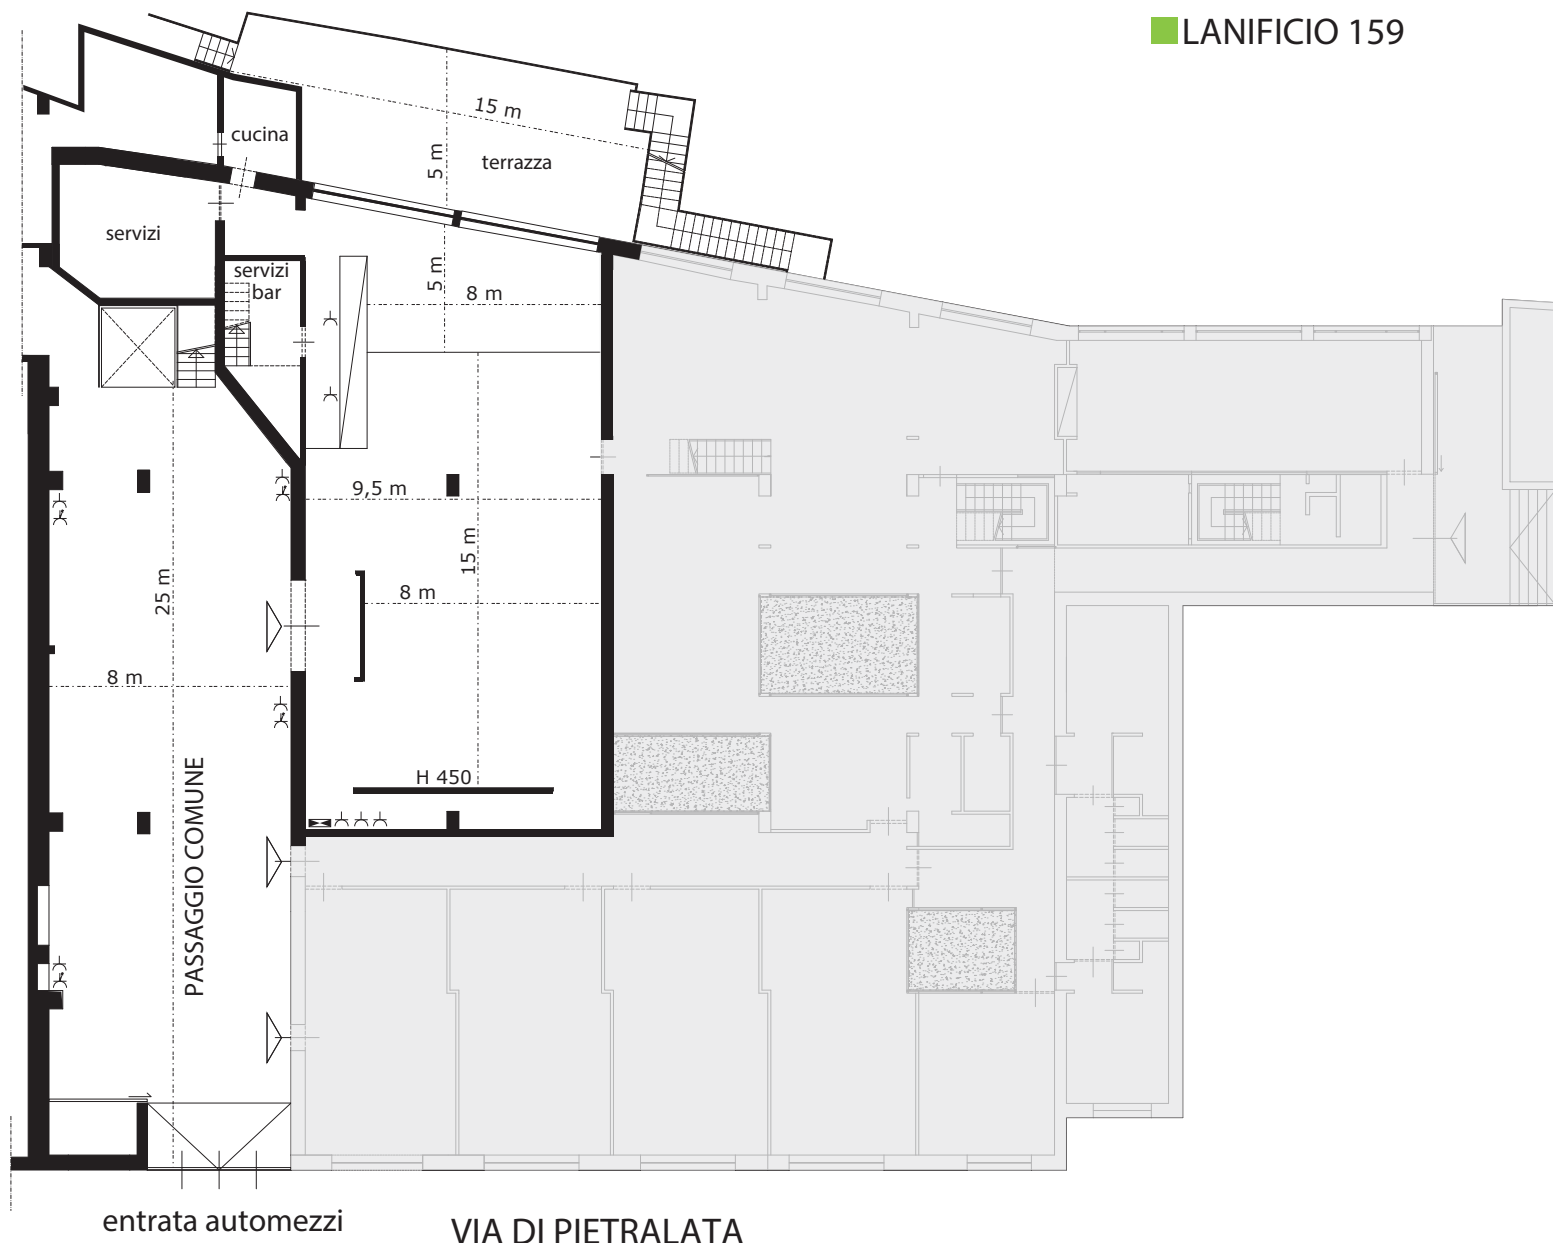
■ LANIFICIO 159

FIUME ANIENE




Simboli CEI:	Definizioni:	N° prese per locale:
	Presa monofase 16 A	4 ingresso 4 locale
	Presa trifase 32 A	3 locale
	Presa trifase 63 A	1 locale
	Presa interbloccata 16A	4 ingresso
	Quadro elettrico	1 locale

PIANO SEMINTERRATO

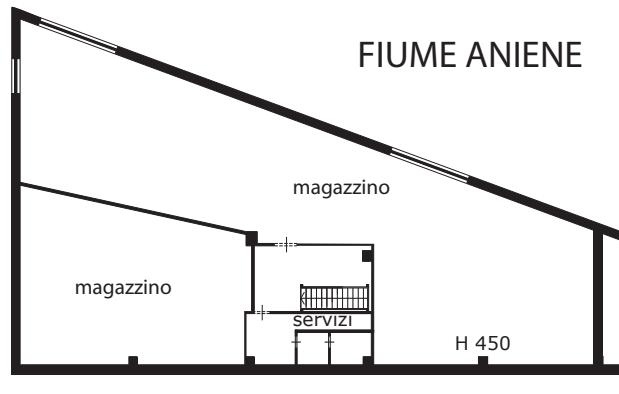


TERRAPIENO

PIANO TERRA

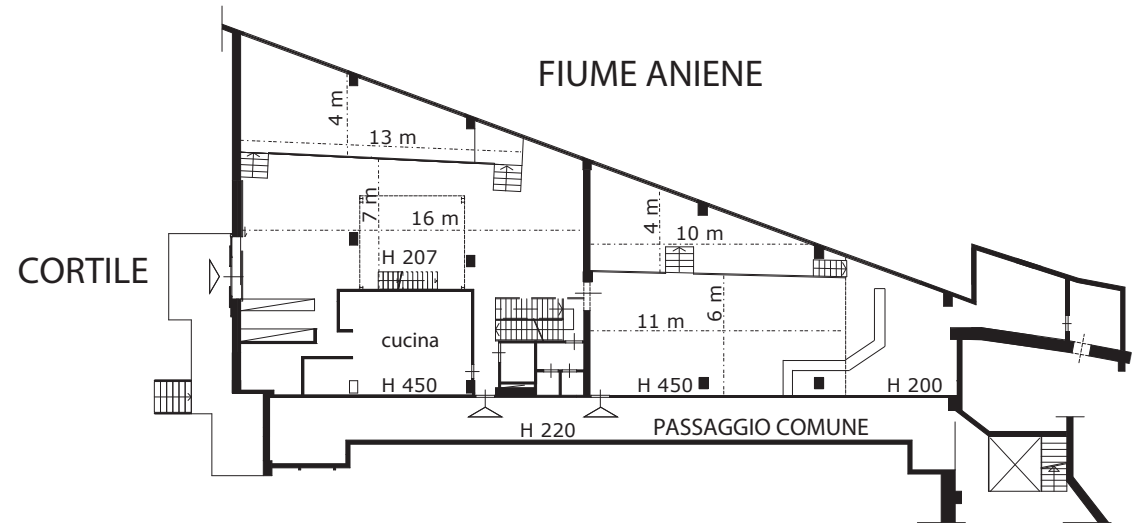


PIANTA SOPPALCHI

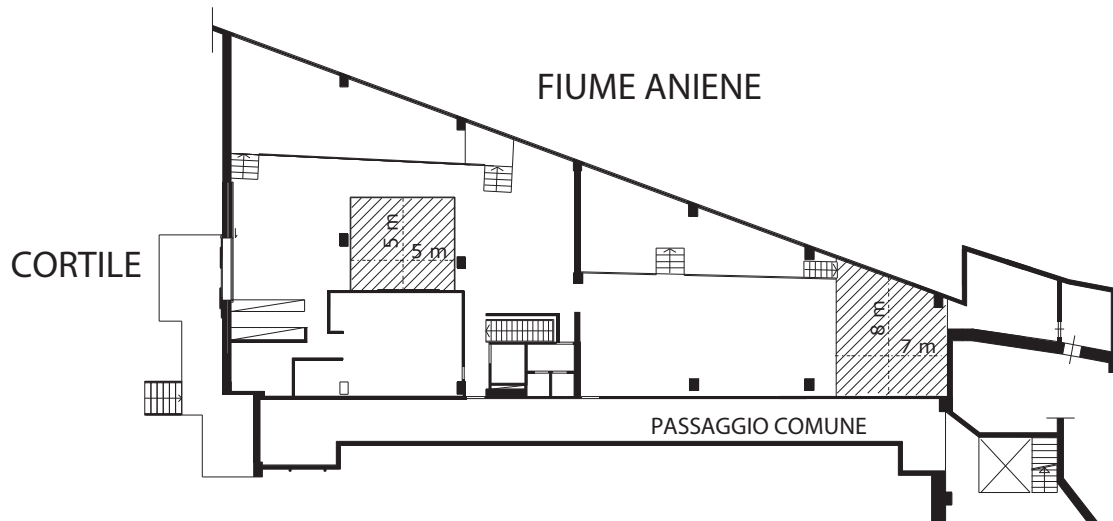

FIUME ANIENE


LANIFICIO

- PIANO PRIMO
- LANIFICIO EXPO
- D.A.F.

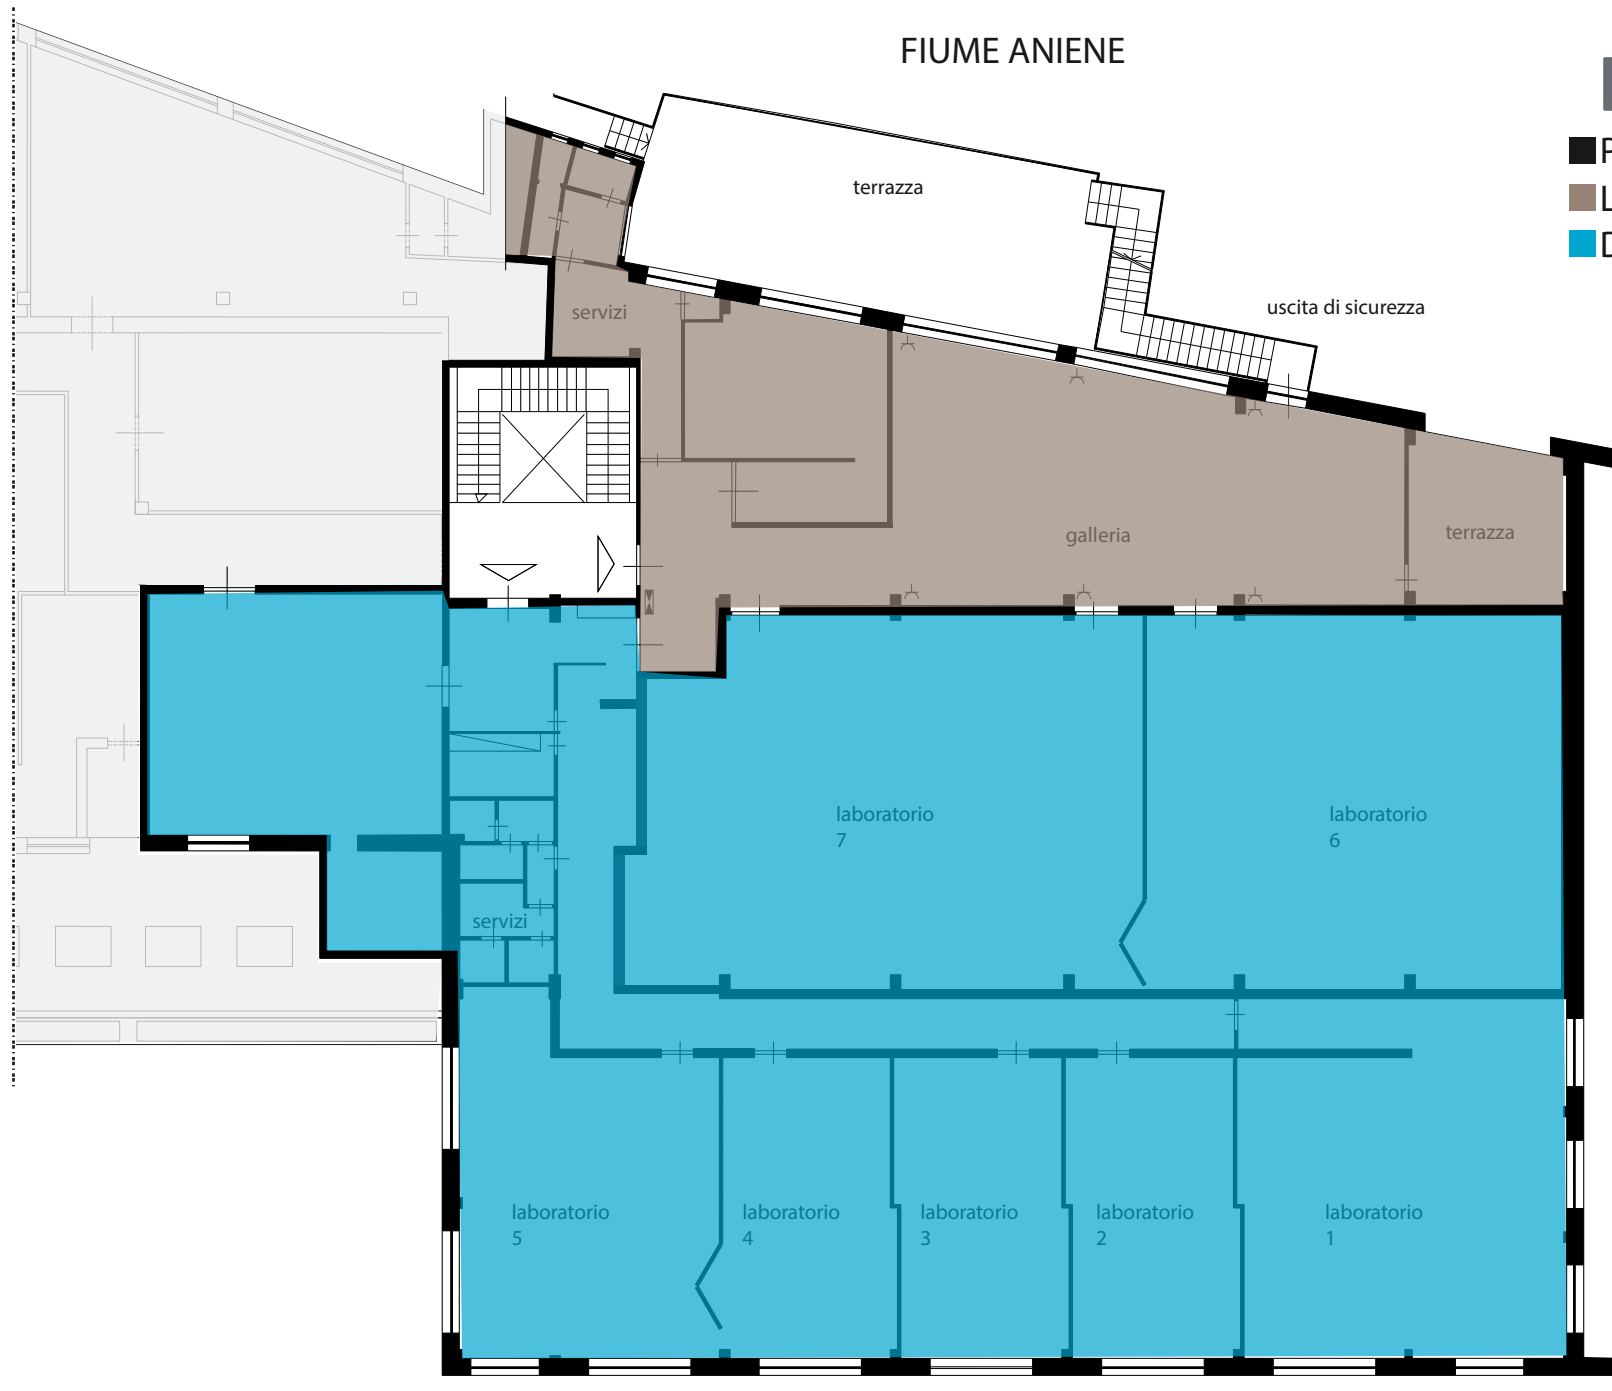


VIA DI PIETRALATA






FIUME ANIENE

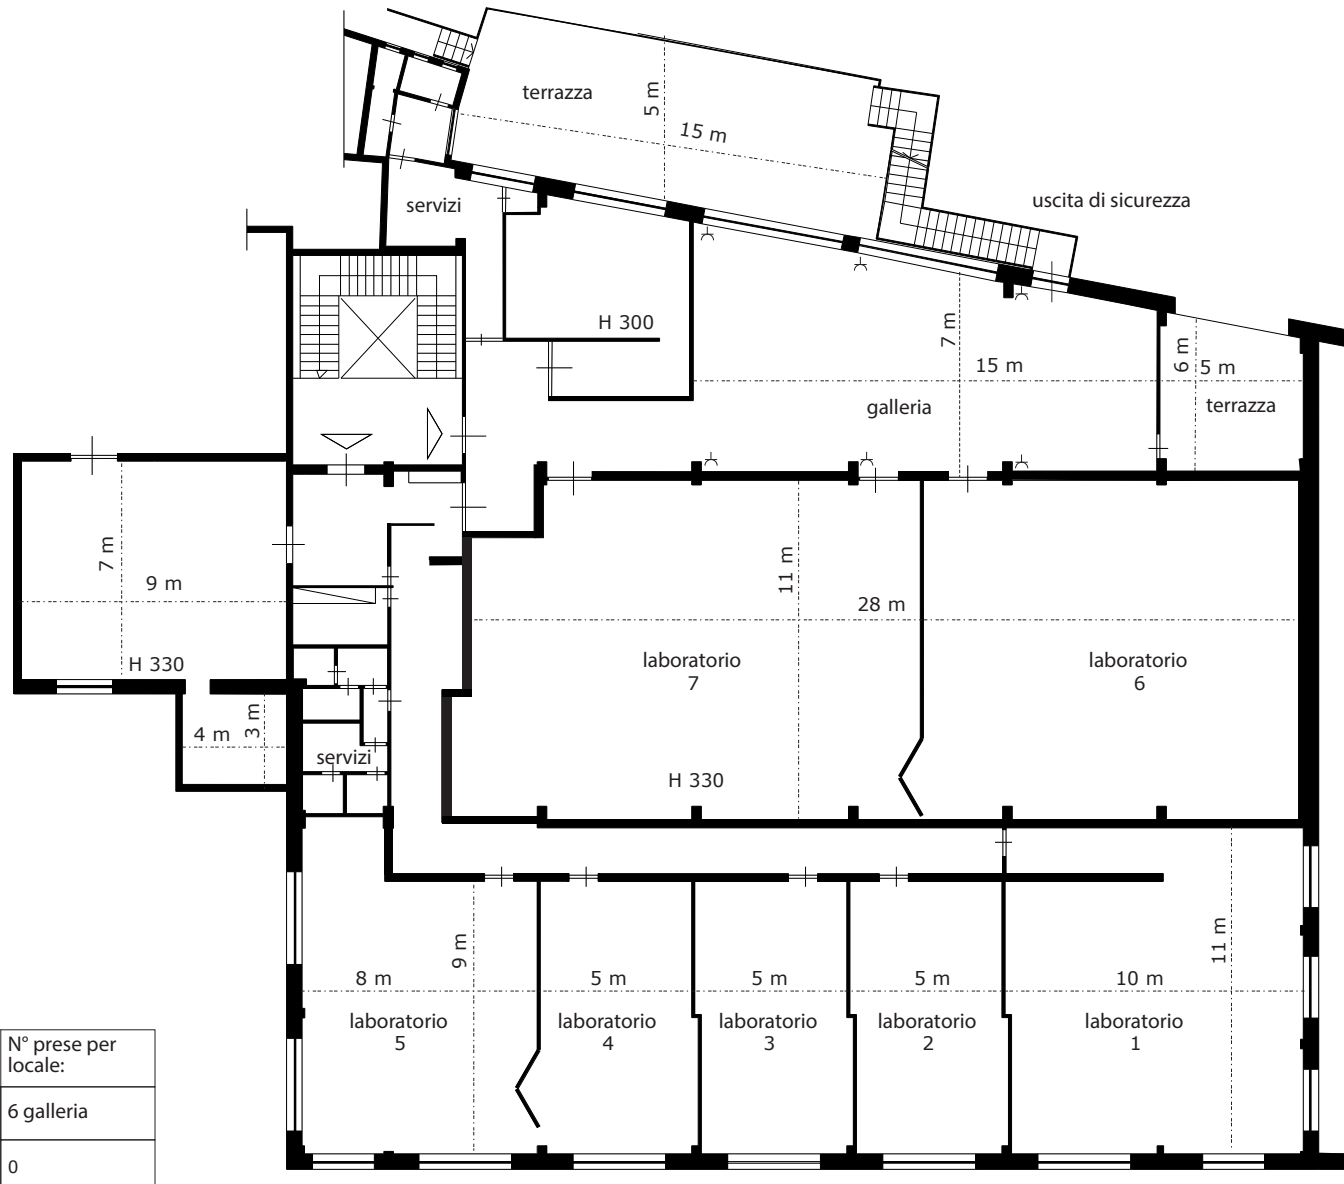
LANIFICIO

- PIANO PRIMO
- LANIFICIO EXPO
- D.A.F.




VIA DI PIETRALATA


Simboli CEI:	Definizioni:	N° prese per locale:
	Presse monofase 16 A	6 galleria
	Presse trifase 32 A	0
	Presse trifase 63 A	0
	Presse interbloccata 16 A	0
	Quadro elettrico	1 galleria

■ PIANO TERRA


■ LANIFICIO ATELIER

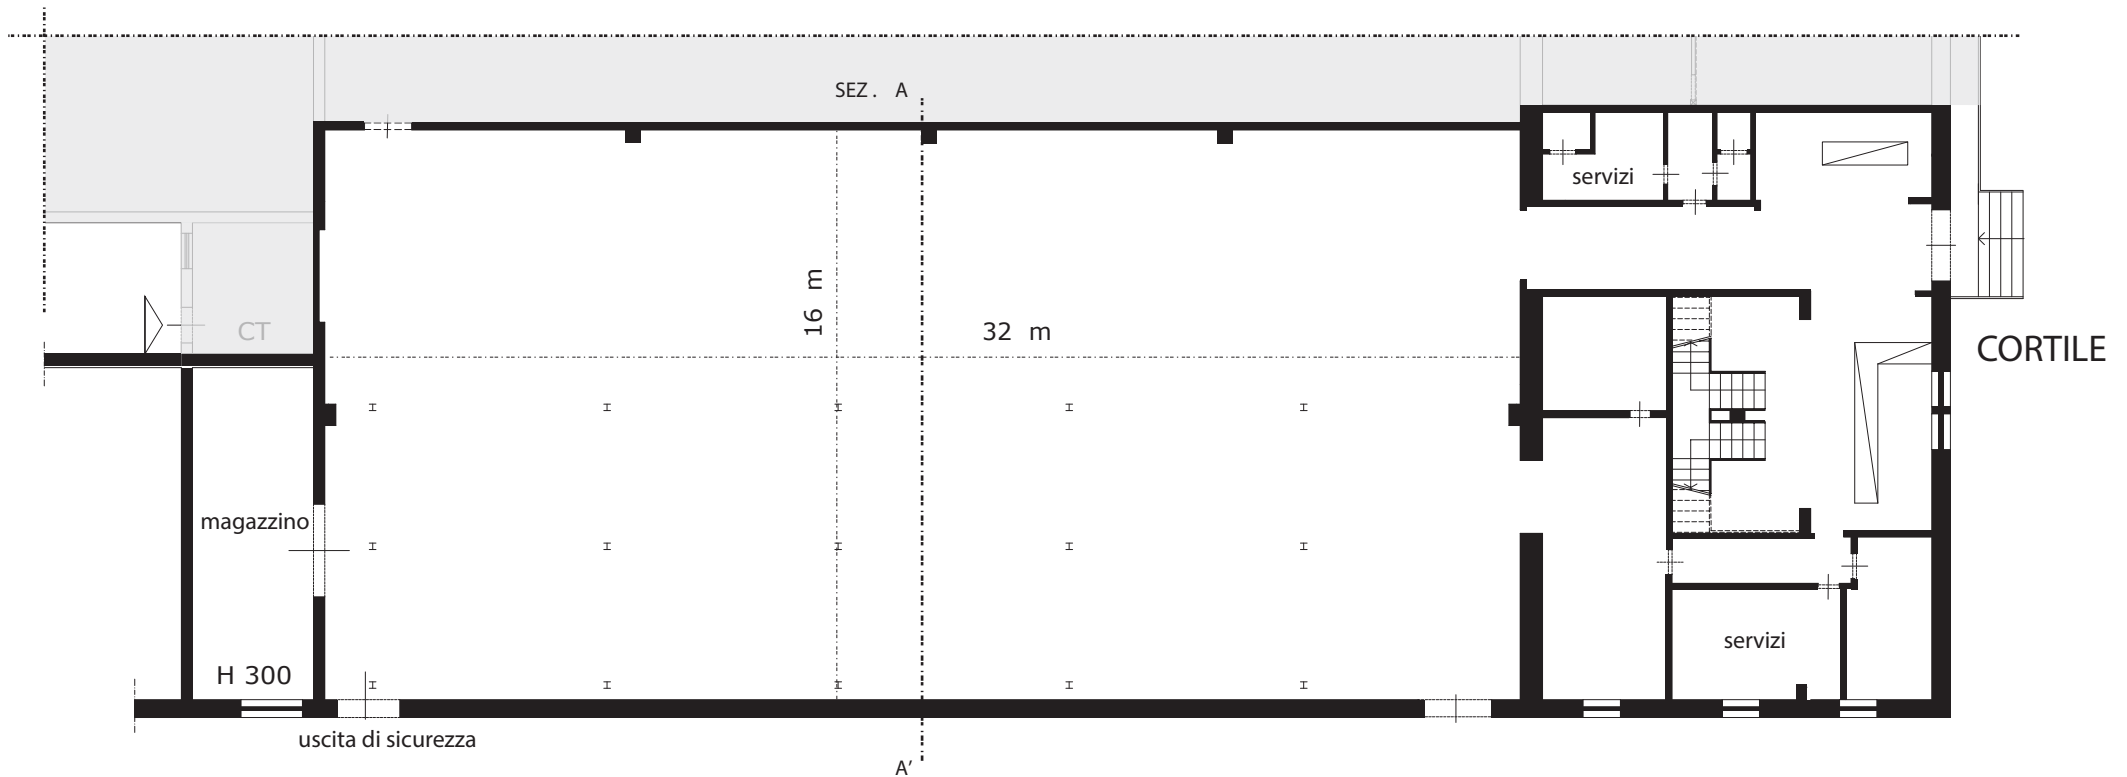

- PIANTA SOPPALCO
- LANIFICIO ATELIER

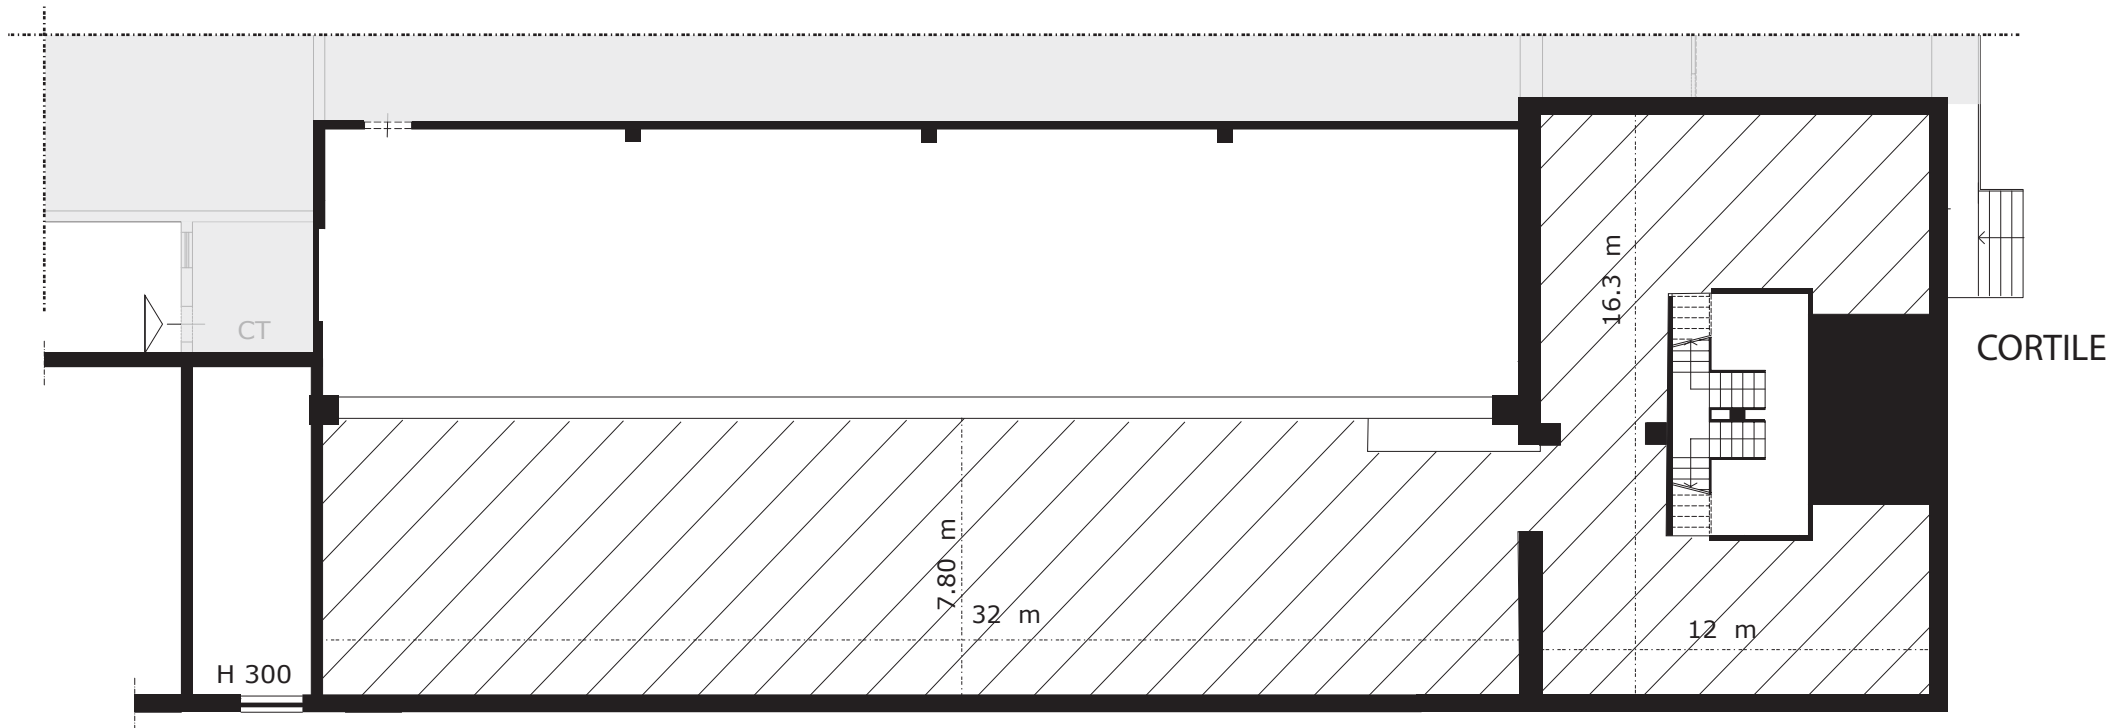

PART A - A'

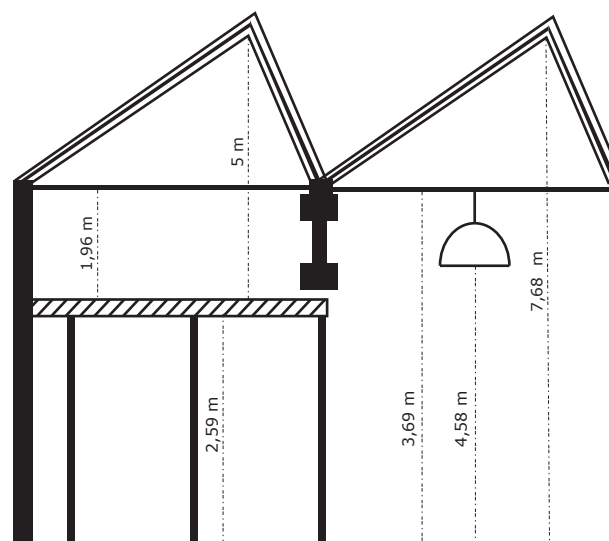

scala 1:100

SPAZI NON
UTILIZZABILI

TERRAZZA

